

**ОПИСАНИЕ МЕСТОПОЛОЖЕНИЯ ГРАНИЦ ПУБЛИЧНОГО СЕРВИТУТА**  
(наименование объекта, местоположение границ которого описано (далее - объект))

| Сведения об объекте |                                                                              |   |
|---------------------|------------------------------------------------------------------------------|---|
| № п/п               | Характеристики объекта                                                       | Описание характеристик   |
| 1                   | 2                                                                            | 3   |
| 1                   | Местоположение объекта                                                       | Омская область, муниципальный район Омский, сельское поселение Магистральное, деревня Зеленое Поле   |
| 2                   | Площадь объекта +/- величина погрешности определения площади (Р+/- Дельта Р) | 20965 кв.м ± 68.26 кв.м   |
| 3                   | Иные характеристики объекта                                                  | <p>1. Публичный сервитут в целях строительства, реконструкции, эксплуатации объектов электросетевого хозяйства, их неотъемлемых технологических частей, необходимых для подключения (технологического присоединения) к сетям инженерно-технического обеспечения на земли, расположенные в кадастровом квартале 55:20:012301 и на часть земельного участка с кадастровым номером 55:20:012301:409. Владелец публичного сервитута: ПАО «Россети Сибирь». ИНН - 2460069527, ОГРН - 1052460054327. Почтовый адрес: 644037, Омская область, г. Омск, ул. Некрасова, д. 1. Адрес электронной почты: omskenargo@om.rosseti-sib.ru</p> <p>2. Срок публичного сервитута:<br/>Продолжительность: 49 лет</p> |

| Сведения о местоположении границ объекта        |               |            |                                                         |                                                                                     |                                                       |
|-------------------------------------------------|---------------|------------|---------------------------------------------------------|-------------------------------------------------------------------------------------|-------------------------------------------------------|
| 1. Система координат <u>МСК-55, зона 2</u>      |               |            |                                                         |                                                                                     |                                                       |
| 2. Сведения о характерных точках границ объекта |               |            |                                                         |                                                                                     |                                                       |
| Обозначение характерных точек границ            | Координаты, м |            | Метод определения координат характерной точки           | Средняя квадратическая погрешность положения характерной точки (M <sub>t</sub> ), м | Описание обозначения точки на местности (при наличии) |
|                                                 | X             | Y          |                                                         |                                                                                     |                                                       |
| 1                                               | 2             | 3          | 4                                                       | 5                                                                                   | 6                                                     |
| 1                                               | 493341.16     | 2180675.85 | Метод спутниковых геодезических измерений (определений) | 0.10                                                                                | —                                                     |
| 2                                               | 493333.00     | 2180682.10 | Метод спутниковых геодезических измерений (определений) | 0.10                                                                                | —                                                     |
| 3                                               | 493324.04     | 2180694.24 | Метод спутниковых геодезических измерений (определений) | 0.10                                                                                | —                                                     |

|    |           |            |                                                                  |      |   |
|----|-----------|------------|------------------------------------------------------------------|------|---|
| 4  | 493314.77 | 2180640.53 | Метод спутниковых<br>геодезических<br>измерений<br>(определений) | 0.10 | — |
| 5  | 493366.72 | 2179797.07 | Метод спутниковых<br>геодезических<br>измерений<br>(определений) | 0.10 | — |
| 6  | 493386.10 | 2179678.01 | Метод спутниковых<br>геодезических<br>измерений<br>(определений) | 0.10 | — |
| 7  | 493366.21 | 2179674.94 | Метод спутниковых<br>геодезических<br>измерений<br>(определений) | 0.10 | — |
| 8  | 493369.27 | 2179655.17 | Метод спутниковых<br>геодезических<br>измерений<br>(определений) | 0.10 | — |
| 9  | 493409.07 | 2179661.33 | Метод спутниковых<br>геодезических<br>измерений<br>(определений) | 0.10 | — |
| 10 | 493386.62 | 2179799.29 | Метод спутниковых<br>геодезических<br>измерений<br>(определений) | 0.10 | — |
| 11 | 493334.87 | 2180639.42 | Метод спутниковых<br>геодезических<br>измерений<br>(определений) | 0.10 | — |
| 1  | 493341.16 | 2180675.85 | Метод спутниковых<br>геодезических<br>измерений<br>(определений) | 0.10 | — |



# Схема расположения границ публичного сервитута




Масштаб 1:1000  
Условные обозначения:

|  |   |
|--|---|
|  | Характерная точка границы публичного сервитута и номер точки                                                 |
|  | Граница публичного сервитута                                                                                 |
|  | Проектируемое инженерное сооружение                                                                          |
|  | Существующая часть границы, имеющиеся в ЕГРН сведения о которой достаточны для определения ее местоположения |
|  | Надписи кадастрового номера земельного участка                                                               |
|  | Граница и номер кадастрового квартала                                                                        |
|  | Граница ЗОУИТ                                                                                                |



## Схема расположения границ публичного сервитута

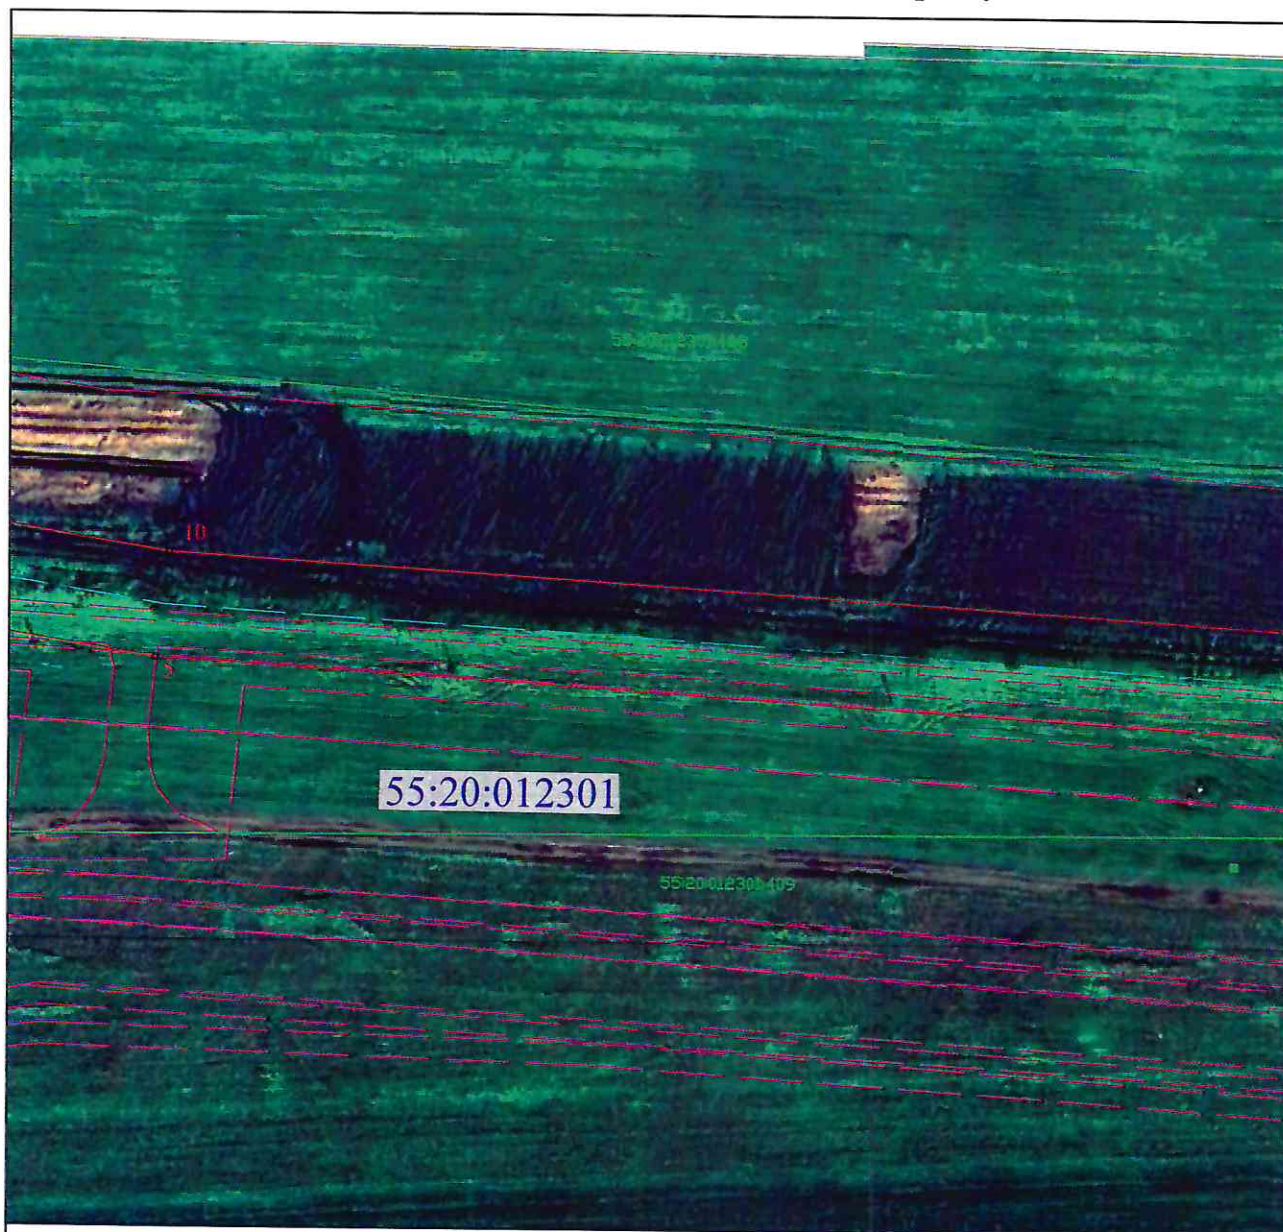


Масштаб 1:1000

Условные обозначения:

Условные обозначения представлены на листе 1



# Схема расположения границ публичного сервитута

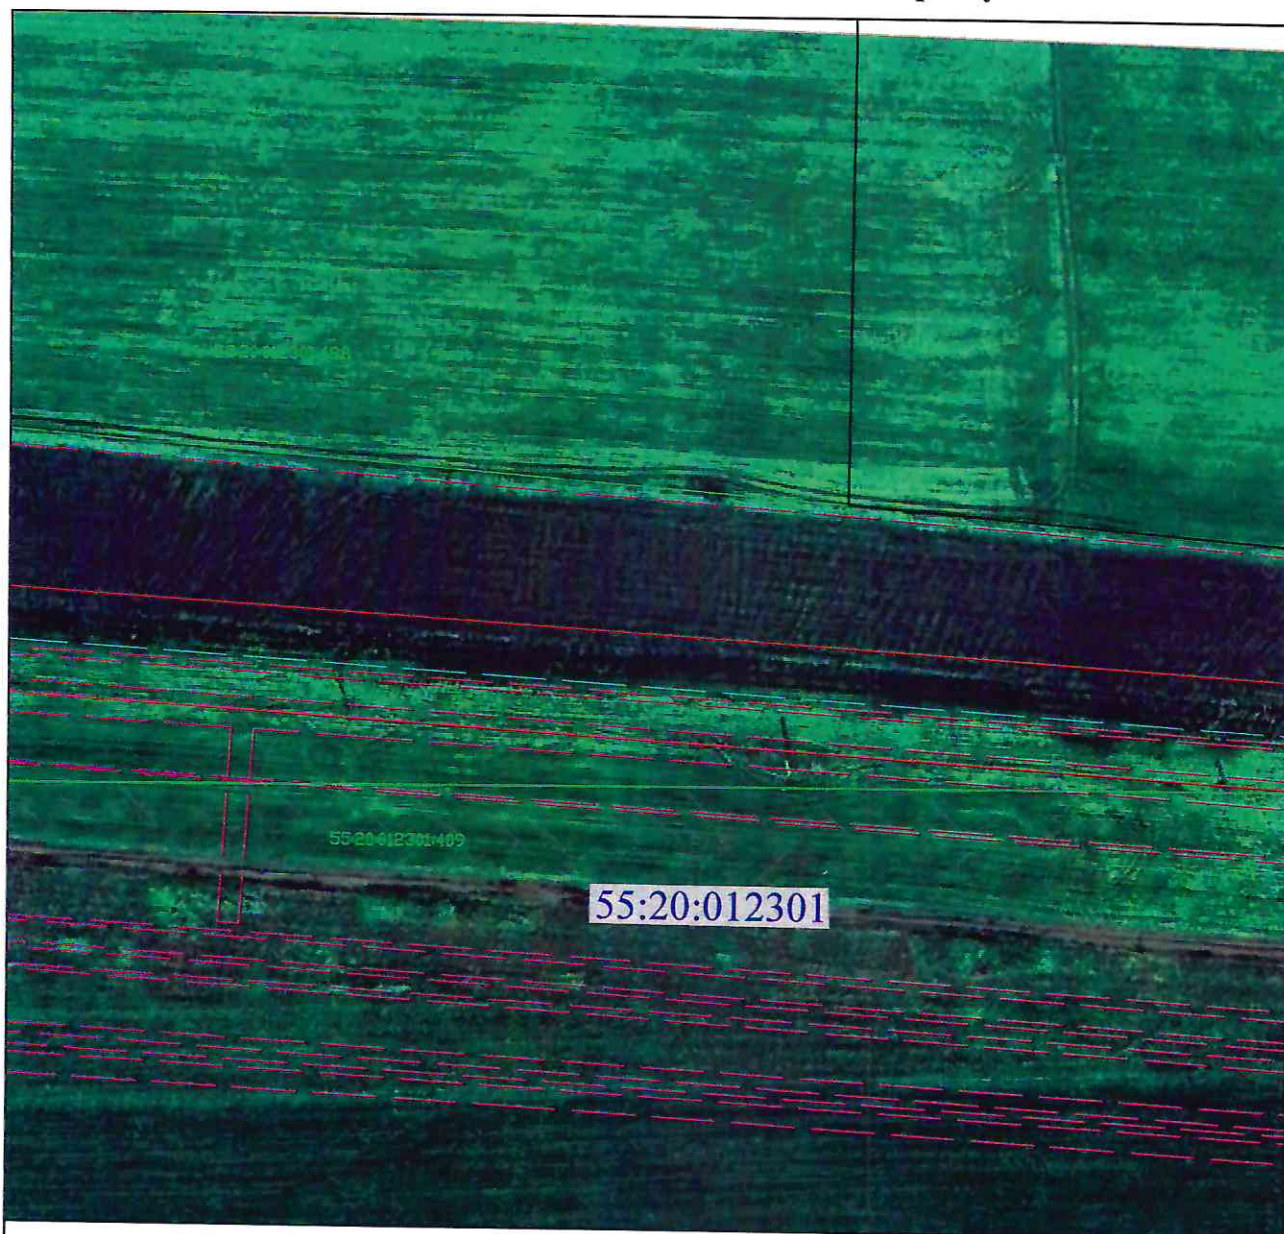


Масштаб 1:1000

Условные обозначения:

Условные обозначения представлены на листе 1



## Схема расположения границ публичного сервитута

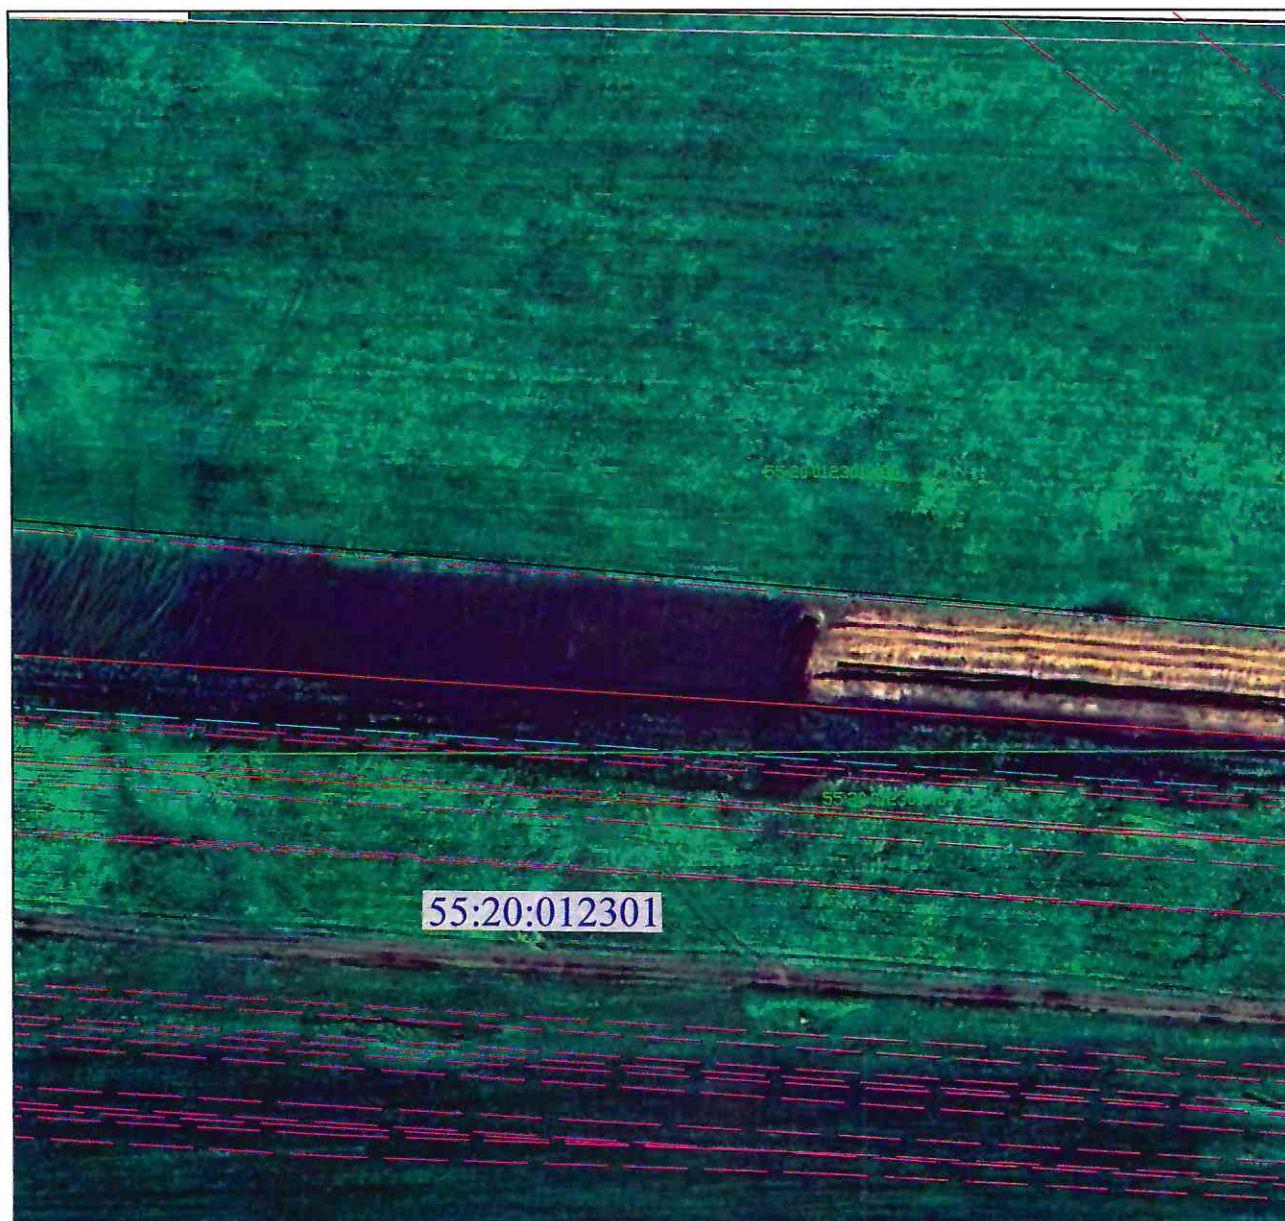

Масштаб 1:1000

Условные обозначения:

Условные обозначения представлены на листе 1