

Схема расположения границ публичного сервитута



Масштаб 1:1000

Используемые условные знаки и обозначения:

	Характерная точка границы публичного сервитута
	Граница публичного сервитута
	Граница охранной зоны
	Граница и номер земельного участка, учтенного в ГКН
	Граница и номер кадастрового квартала
	Ось проектируемого объекта

ОПИСАНИЕ МЕСТОПОЛОЖЕНИЯ ГРАНИЦ ПУБЛИЧНОГО СЕРВИТУТА


Сведения об объекте		
N п/п	Характеристики объекта	Описание характеристик
1	2	3
1	Местоположение объекта	Омская область, Омский м.р-н, Андреевское с.п.
2	Площадь объекта $\pm$ величина погрешности определения площади ($P \pm \Delta P$), м ²	449 $\pm$ 7
3	Иные характеристики объекта	1. Цель установления публичного сервитута: Публичный сервитут в целях строительства, реконструкции, эксплуатации объектов электросетевого хозяйства, их неотъемлемых технологических частей, необходимых для подключения (технологического присоединения) к сетям инженерно-технического обеспечения на земли, расположенные в кадастровом квартале 55:20:011501. Обладатель публичного сервитута: ПАО "Россети Сибирь". ИНН - 2460069527, ОГРН - 1052460054327. Почтовый адрес: 644037, Омская область, г. Омск, ул. Некрасова, д. 1. Адрес электронной почты: omskenergo@om.rosseti-sib.ru 2. Срок публичного сервитута: Продолжительность: 49 лет

Сведения о местоположении границ объекта					
1. Система координат МСК-55, зона 2					
2. Сведения о характерных точках границ объекта					
Обозначение характерных точек границ	Координаты, м		Метод определения координат характерной точки	Средняя квадратическая погрешность положения характерной точки (Mt), м	Описание обозначения точки на местности (при наличии)
	X	Y			
1	2	3	4	5	6
1	489157.42	2186732.92	Метод спутниковых геодезических измерений (определений)	0.1	-
2	489116.17	2186843.77	Метод спутниковых геодезических измерений (определений)	0.1	-
3	489112.39	2186842.38	Метод спутниковых геодезических измерений (определений)	0.1	-
4	489113.10	2186840.52	Метод спутниковых геодезических измерений	0.1	-

Сведения о местоположении границ объекта					
1. Система координат МСК-55, зона 2					
2. Сведения о характерных точках границ объекта					
Обозначение характерных точек границ	Координаты, м		Метод определения координат характерной точки	Средняя квадратическая погрешность положения характерной точки (Mt), м	Описание обозначения точки на местности (при наличии)
	X	Y			
			(определений)		
5	489119.99	2186821.68	Метод спутниковых геодезических измерений (определений)	0.1	-
6	489126.94	2186803.42	Метод спутниковых геодезических измерений (определений)	0.1	-
7	489134.17	2186784.74	Метод спутниковых геодезических измерений (определений)	0.1	-
8	489154.19	2186731.70	Метод спутниковых геодезических измерений (определений)	0.1	-
1	489157.42	2186732.92	Метод спутниковых геодезических измерений (определений)	0.1	-

ФРАГМЕНТ, НА КОТОРОМ ПРИВОДИТСЯ ИЗОБРАЖЕНИЕ СРАВНИТЕЛЬНЫХ ВАРИАНТОВ
РАЗМЕЩЕНИЯ ИНЖЕНЕРНОГО СООРУЖЕНИЯ

142 РТП от 17.02.2025

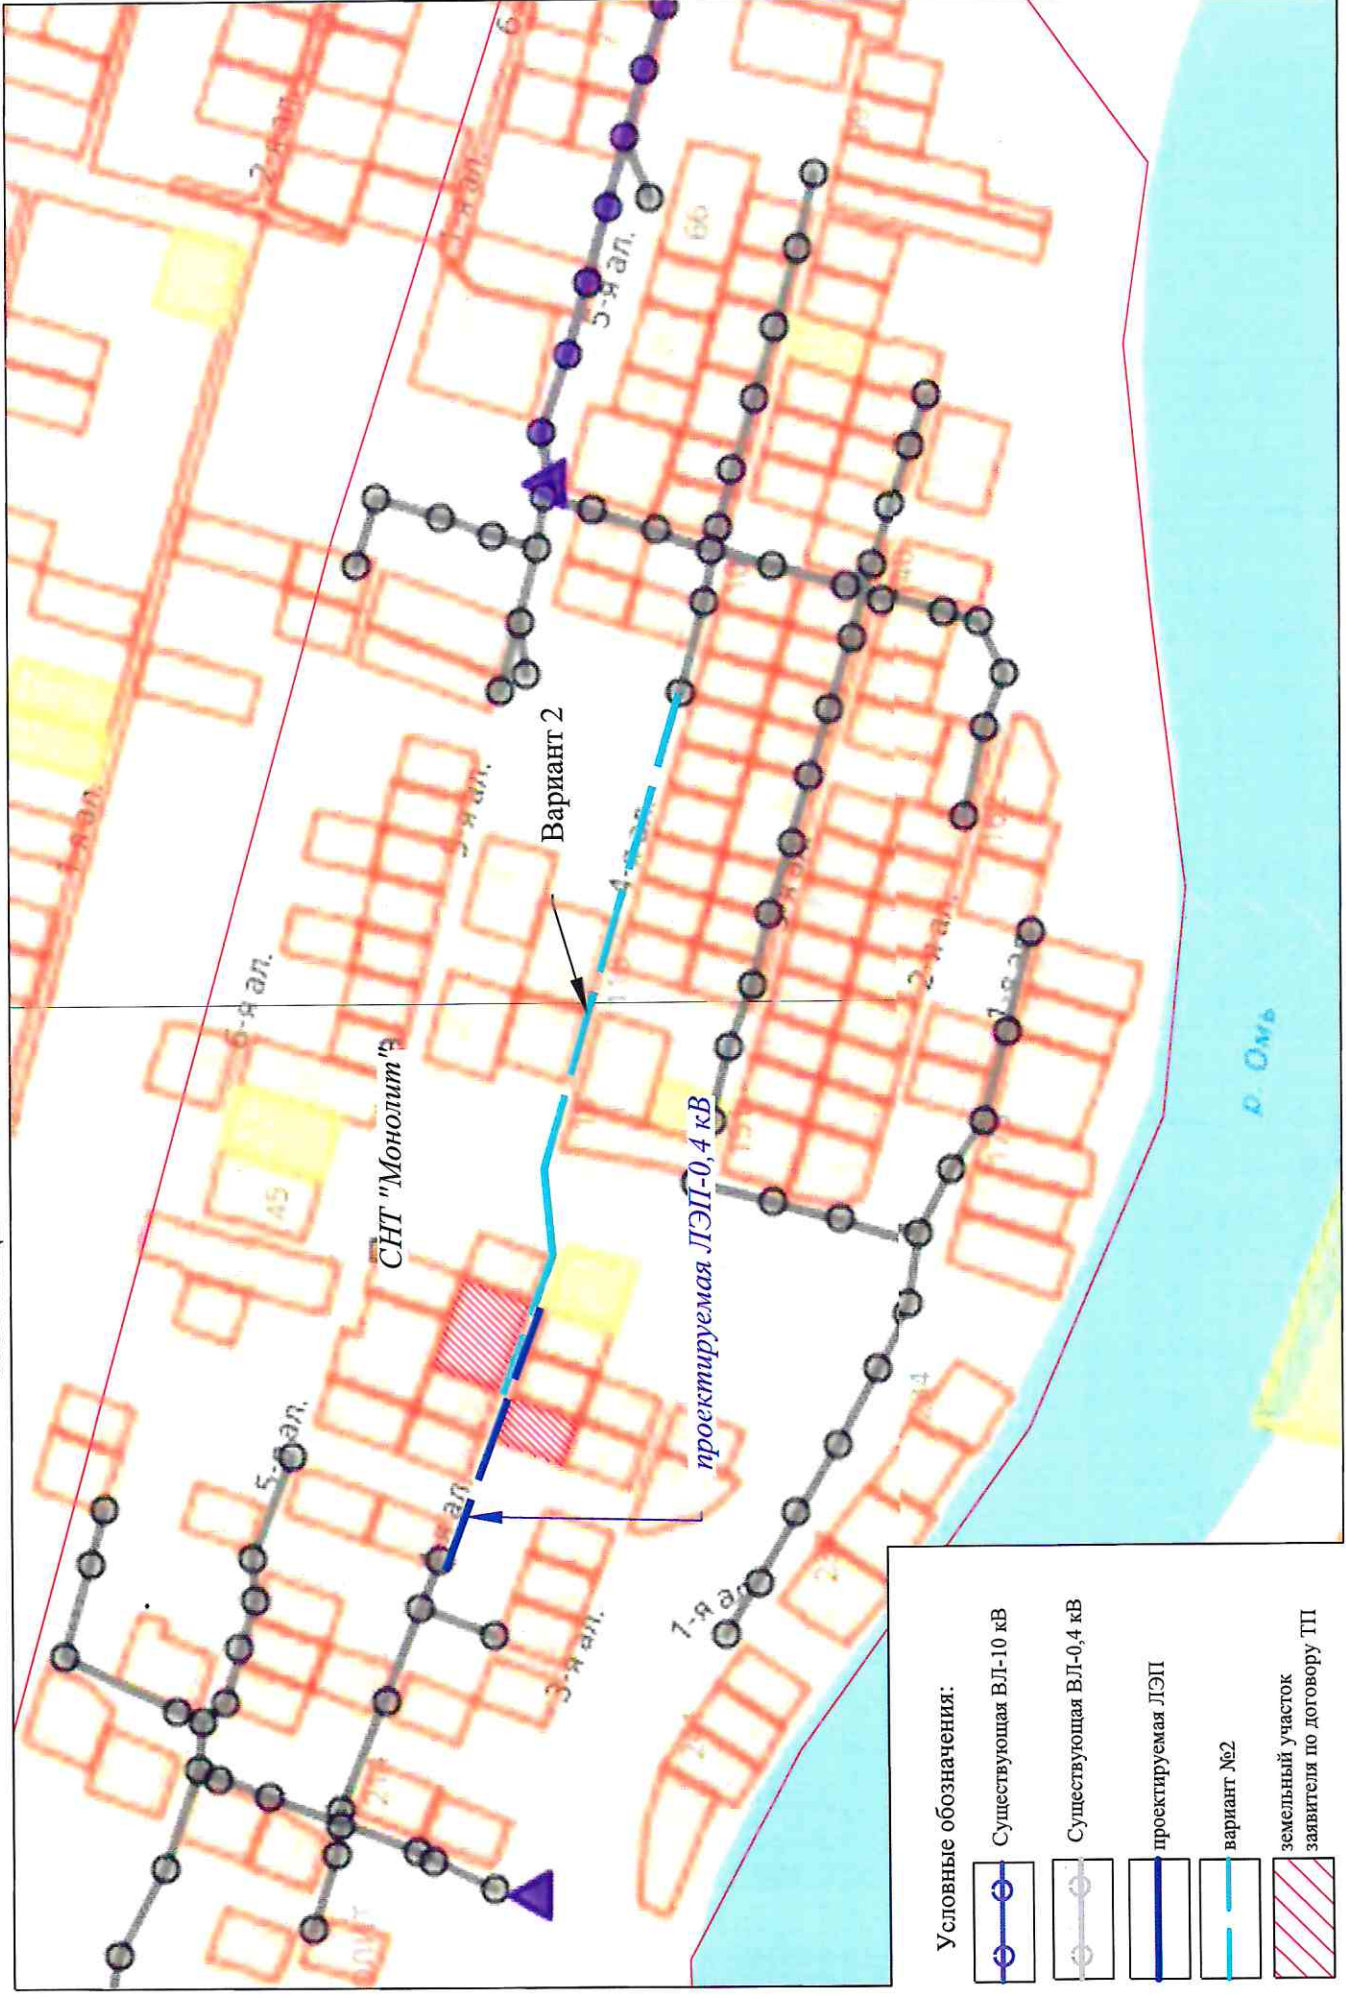

ГРАФИК

выполнения работ при осуществлении деятельности, для обеспечения которой устанавливается публичный сервитут

№ п/п	Наименование вида работ	Сроки выполнения работ
1	Проектно-изыскательские работы (топографическая съемка, предпроектное обследование, проектные работы, согласование с эксплуатирующими организациями)	21 день
2	Геодезическая разбивка	1 день
3	Доставка железобетонных опор, монтаж опор, монтаж провода	7 дней
4	Подключение ВЛ-0,4 кВ	1 день